
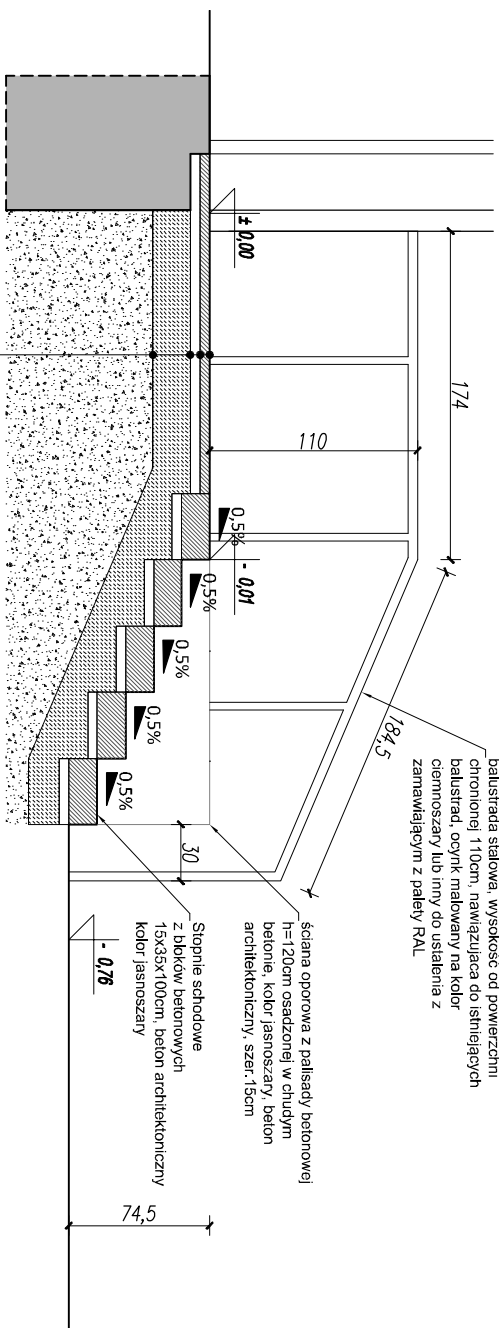


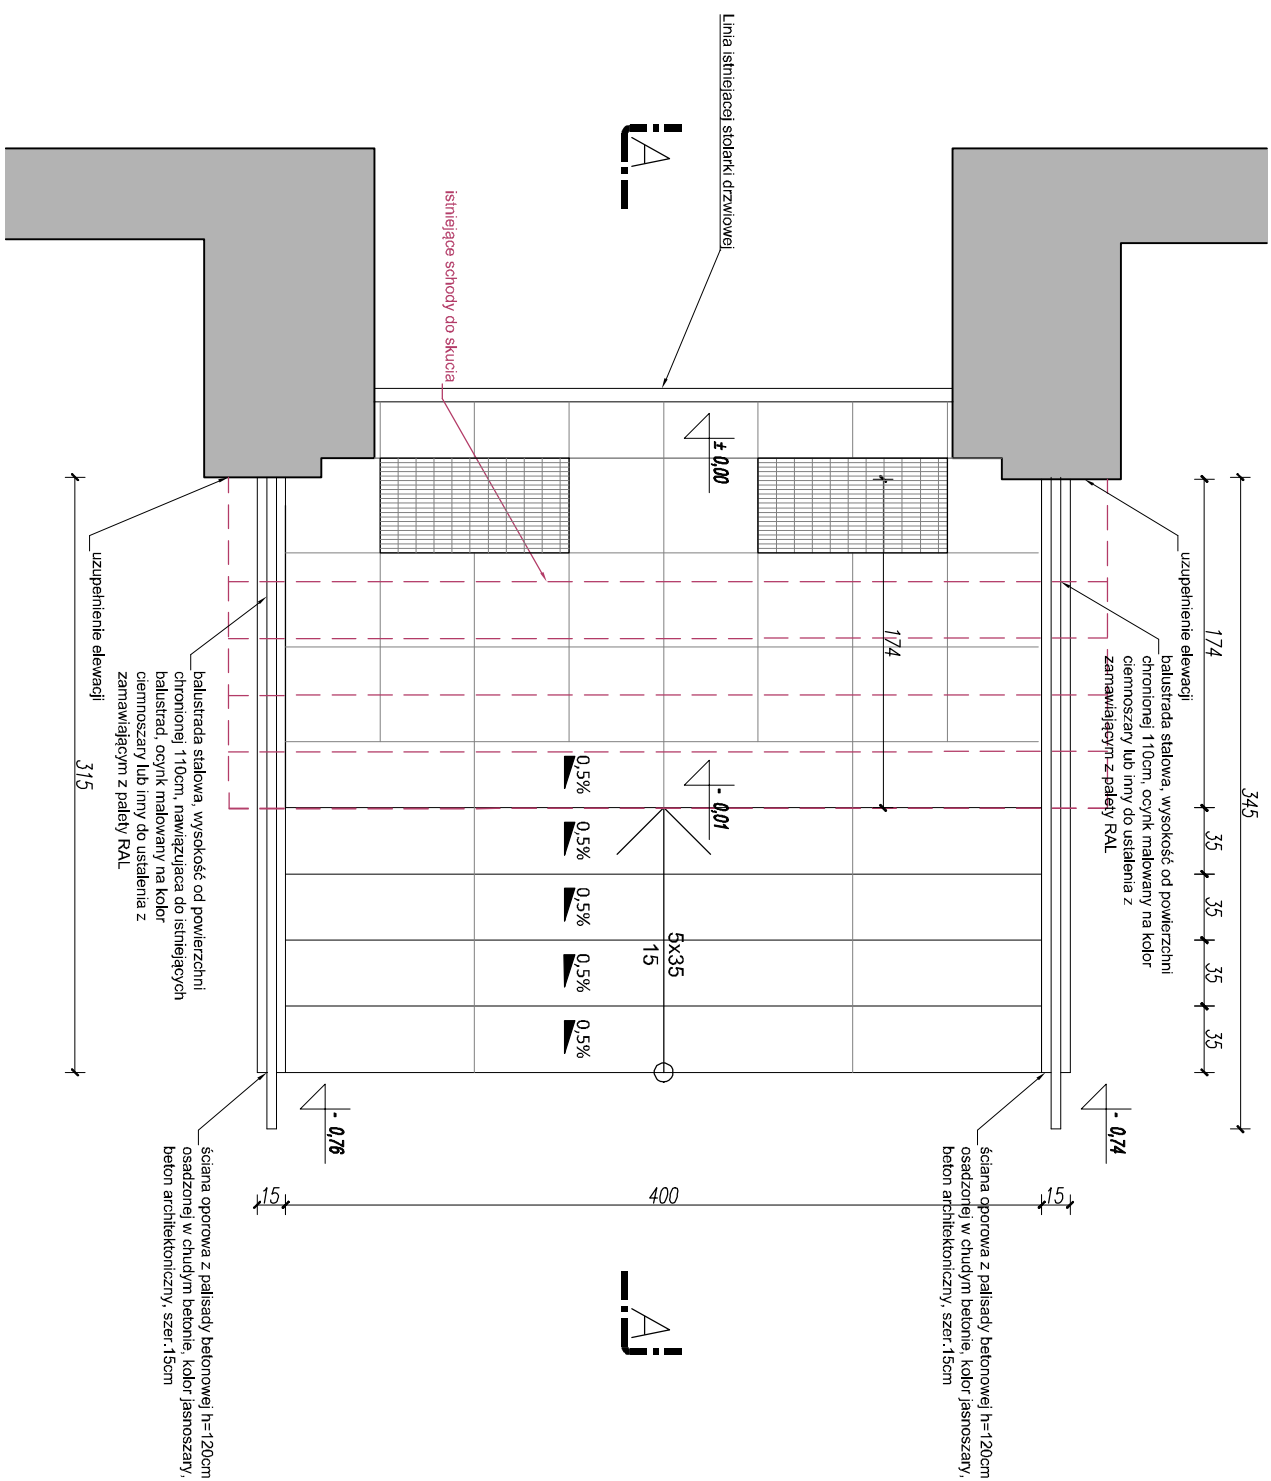

8 cm	Hyta chromowa, suchośc 40%, w której jasnośc 30%, beton architektoniczny, impregnowana hydrofobowo
4 cm	Podstawa cementowa - płaskowa - f4
20 cm	Chudy beton R _{ak} =9 MPa wg PN-S-9601.3.1997
15 cm	Kruszywo 0/2 f ₃ - warstwa wykończająca
	Stabilizacja kruszywem 0/2 f ₃ zagęszczonym do I _s =1,0
	Grunt rodzimy

projektant	autor opracowania:	skala	rewizja
arch. Monika Bandrowska arch. Monika Bandrowska		data	2025-05
projektant: [] sprawdzający: [] mgr inż. arch. Monika Bandrowska Uprawnienia budowlane do projektowania bez ograniczeń w specjalności architektonicznej nr 192/LBOKK/2017			


PRACOWNIA
MOBDA PROJEKTOWA
 MOBDA Pracownia Projektowa Monika Baranowska
mobda.pracownia@poczta.onet.pl
www.mobda.pl

UWAGI OGÓLNE:

A. NA PODSTAWIE PROJEKTU BUDOWLANEGO NALEŻY OPRACOWAĆ NIEZBĘDNE PROJEKTY PRZETARGOWE, WYKONAWCZE I WARSZTATOWE. PODCZAS REALIZACJI NALEŻY POSŁUGIWAC SIĘ ZASADAMI SZTUKI BUDOWLANEJ I WIEDZĄ TECHNICZNĄ.

B. PROJEKT NALEŻY ROZPATRYWAĆ ŁĄCZNIE Z OPISAMI ZESTAWIENIAMI I SPECYFIKACJAMI, ORĄZ WSZELKIMI MATERIAŁAMI TOWARZYSZĄCYMI PROJEKTOWI.

C. WSZYSTKIE ELEMENTY POWINNY ODPOWIADAĆ PRZEPISOM P.POŻ. ORĄZ SPEŁNIAĆ WYMAGANIA BEZPIECZEŃSTWA UŻYTKOWANIA ZAWARTE W PRZEPISACH TECHNICZNO-BUDOWLANICH ORĄZ W PRZEPISACH BHP.

D. NALEŻY STOSOWAĆ ROZWIĄZANIA SYSTEMOWE I PRODUKTY POSIADAJĄCE WSZELKIE WYMAGANE PRZEP. PRZEPISY APROBACYJNE, ATYSTY I DOPUSZCZENIA.

E. WSZYSTKIE ELEMENTY METALOWE ZABEZPIECZYĆ ATRYKOZYACJĄ.

F. WSZELKIE WYMIARY NALEŻY SPRAWDZIĆ NA BUDOWIE.

Wszelkie prawa wynikające z Listiny o prawie autorskim zastrzeżone.
Kopiowanie, edycja, udostępnienie rysunku w całości bądź w części bez pisemnej zgody autora zabronione.